




PLANTA DE SITUAÇÃO
Esc: SEM

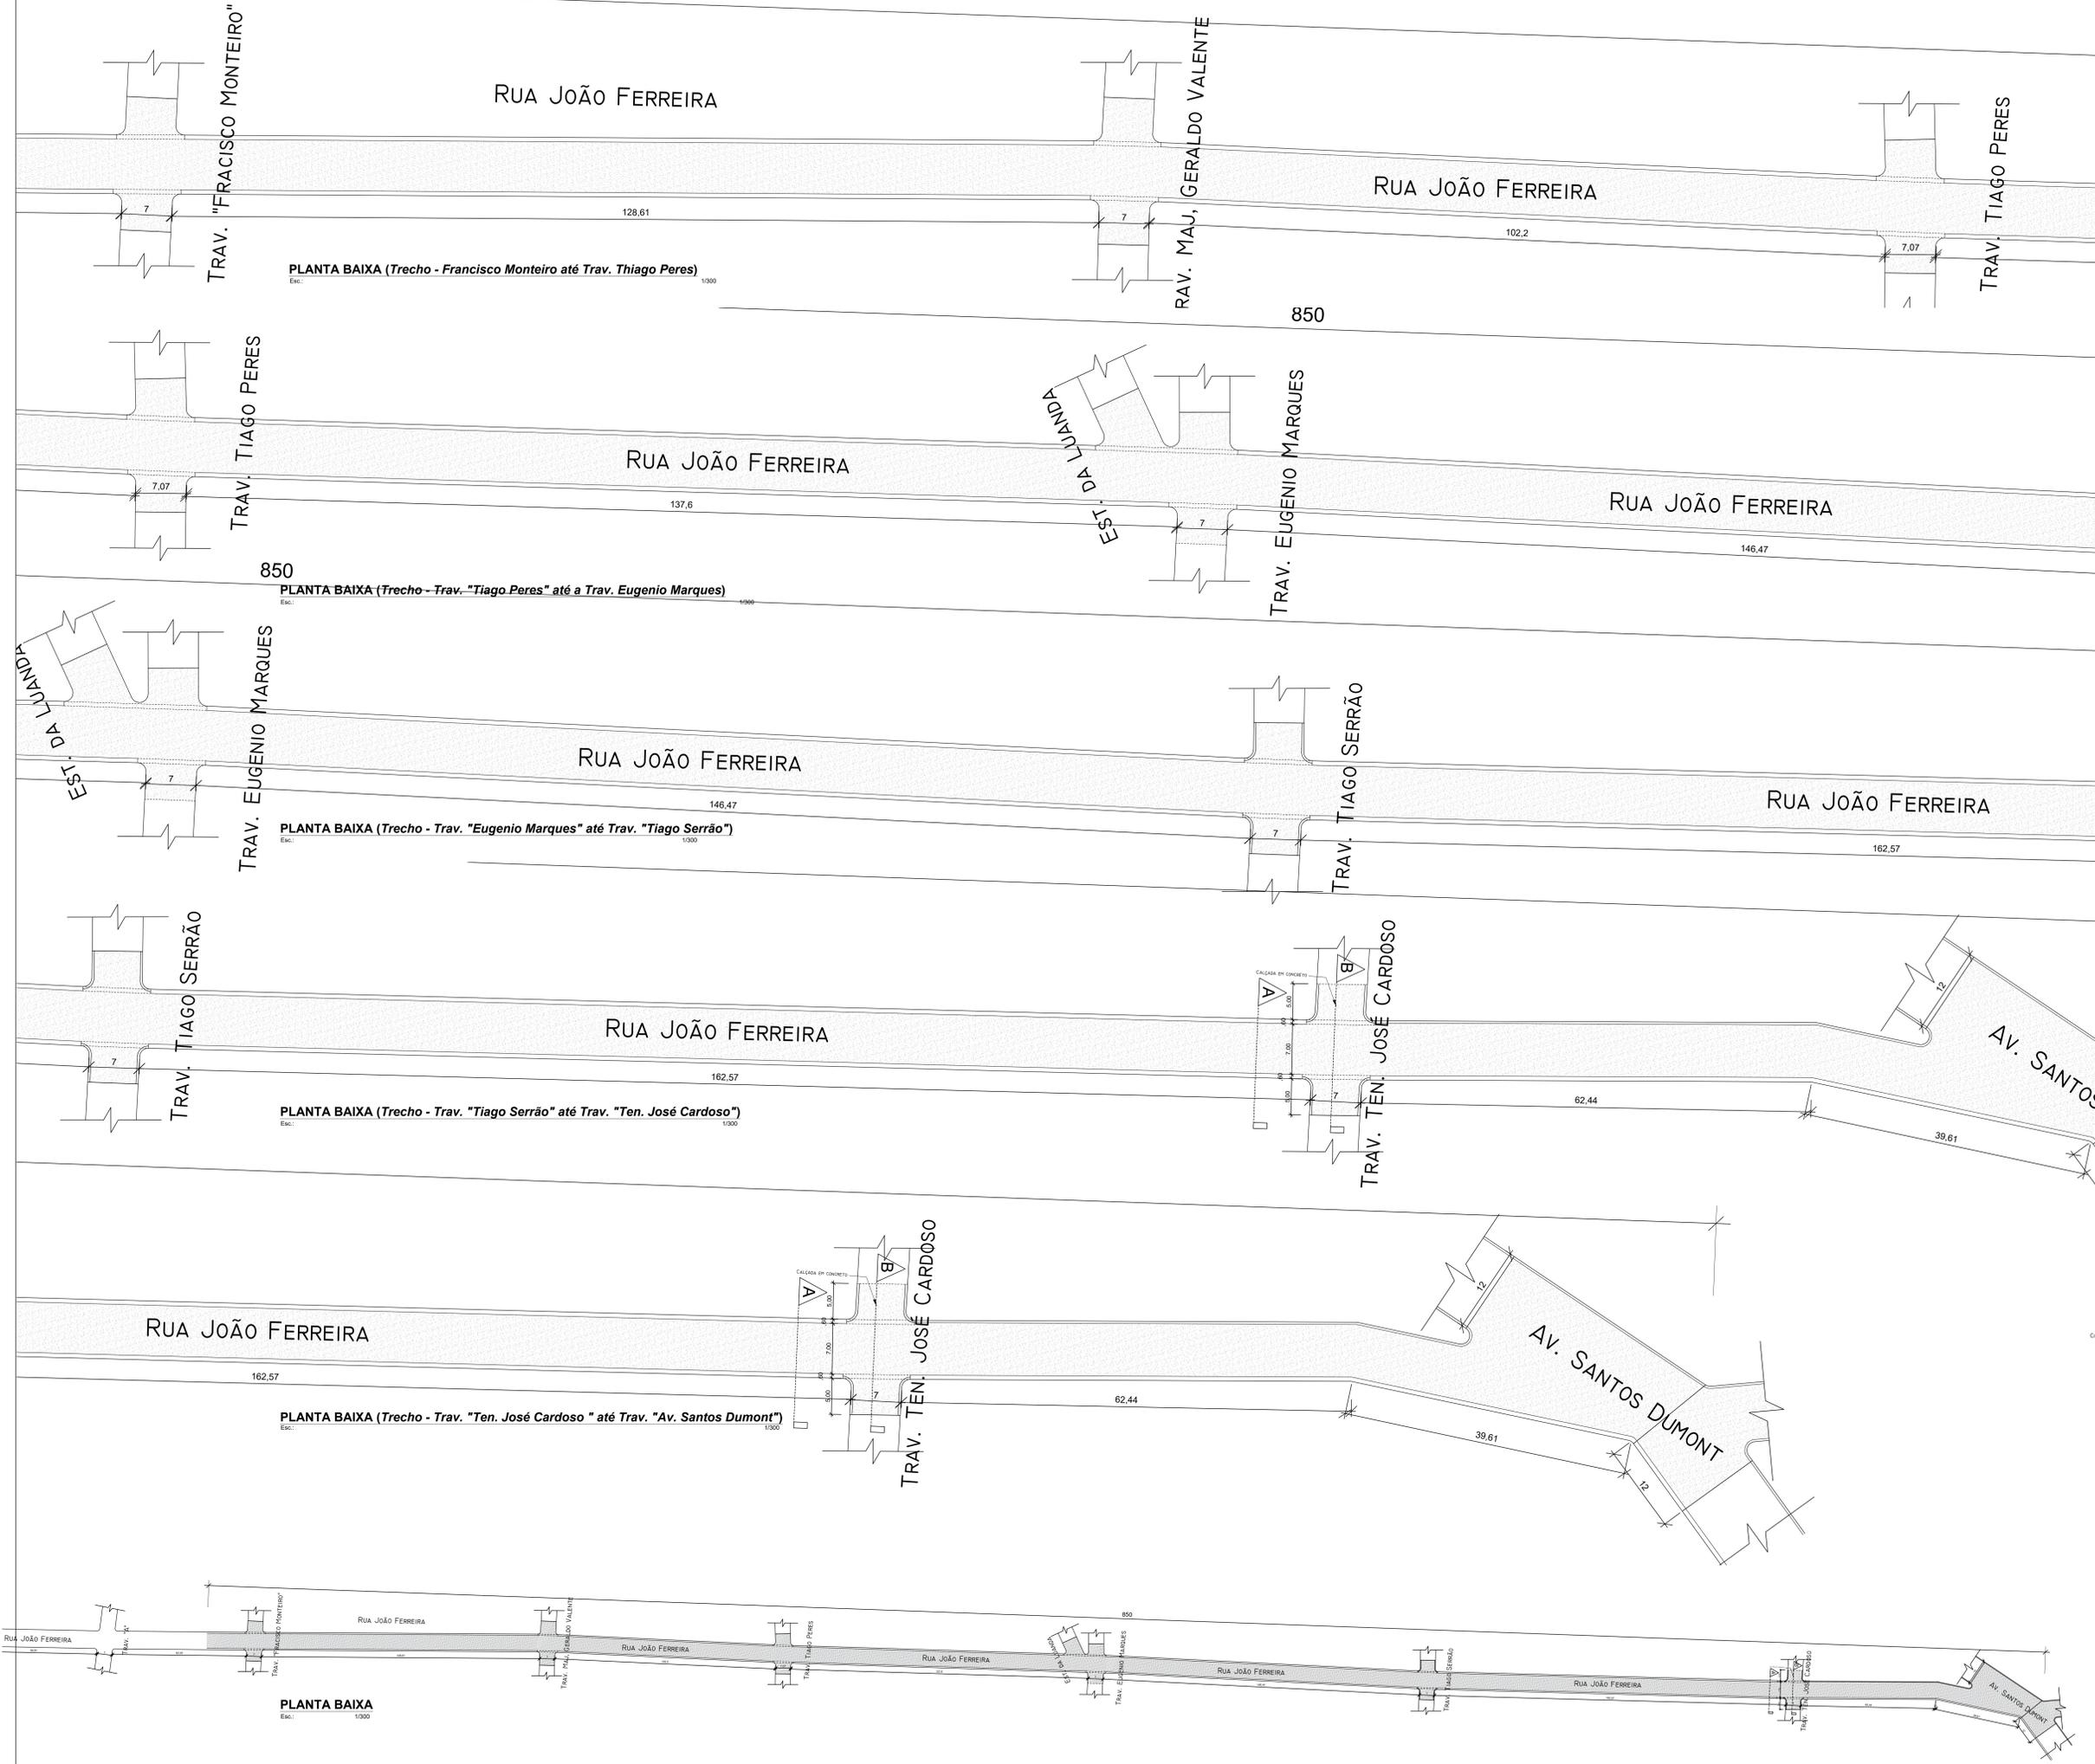

PLANTA BAIXA (Trecho - Francisco Monteiro até Trav. Thiago Peres)
Esc: 1/300

PLANTA BAIXA (Trecho - Trav. "Tiago Peres" até a Trav. Eugenio Marques)
Esc: 1/300

PLANTA BAIXA (Trecho - Trav. "Eugenio Marques" até Trav. "Tiago Serrão")
Esc: 1/300


PLANTA BAIXA (Trecho - Trav. "Tiago Serrão" até Trav. "Ten. José Cardoso")
Esc: 1/300

PLANTA BAIXA (Trecho - Trav. "Ten. José Cardoso" até Trav. "Av. Santos Dumont")
Esc: 1/300


PLANTA BAIXA
Esc: 1/300



Det. - 001
Esc: 1/300

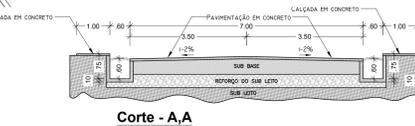

Corte - A,A
Esc: 1/300

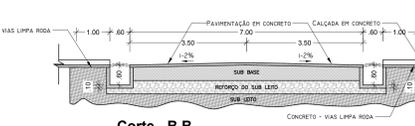

Corte - B,B
Esc: 1/300

TRAV. TEN. JOSÉ CARDOSO

PREFEITURA MUNICIPAL DE ALENQUER
PREFEITO MUNICIPAL: HEVERTON DOS SANTOS SILVA
SECRETÁRIO MUNICIPAL DE INFRAESTRUTURA: JUSSARA G.C. PINTO
COORDENADOR DE PROJETOS: ENG. CIVIL JUSSARA G.C. PINTO

SECRETARIA MUNICIPAL DE INFRAESTRUTURA
TRAV. ANTONIO MESQUITA DE SOUZA, S/N - SANTA RITA DE CÁSSIA - ALENQUER - PARA
CEP: 66000-000

Projeto: ARQUITETÔNICO	Obra: Pavimentação de Parte da Rua João Ferreira	PRANCHA: 01/01
	Projeto: Eng. Civil - Jussara Garcia, Eng. Civil - Odivalmi Garcia	
Local: Rua João Ferreira - Alenquer-Pa.	Conteúdo da prancha: Planta baixa.	Projeto: 12/07/2024
Desenho: Yves Eboelar	Data: 12/07/2024	Escala: Indicada
Completamento: 850,00m		